



ООО "ГУД ВУД-ПРОЕКТ"

tel/fax +7-495-229-4777

(многоканальный)

www.gwd.ru

ЖИЛОЙ ДОМ ИЗ КЛЕЕНОГО БРУСА

Архитектурно-строительные решения

№0503120СП237



МО Солнечногорский район

2012 г.

ООО "ГУД ВУД-ПРОЕКТ"

ЖИЛОЙ ДОМ ИЗ КЛЕЕНОГО БРУСА

Архитектурно-строительные решения

№0503120СП237

Генеральный директор _____ Э.К. Каримов

Архитектор проекта _____ Г.С. Валяева

Заказчик _____ О.Е. Картовицкая

МО Солнечногорский район
2012 г.

Ведомость основных комплектов рабочих чертежей

Обозначение	Наименование	Примечание
АР-№0503120СП237	Архитектурно-строительные решения	1-17 стр.


Ведомость чертежей основного комплекта марки АР

№ листа	Наименование	Примечание
01	Общие данные (начало)	
02	Общие данные (окончание)	
03	План фундамента	
04	План первого этажа	
05	План мансардного этажа	
06	План кровли	
07	План водосточной системы	
08	Разрез 1-1	
09	Разрез 2-2	
10	Фасад А/1-Е/1	
11	Фасад 1/1-6	
12	Фасад Е/1-А/1	
13	Фасад 6-1/1	
14	Перспективные изображения №1	
15	Перспективные изображения №2	
16	Спецификация оконных и дверных проемов	
17	Экспликация полов	

Настоящий проект выполнен в соответствии с действующими государственными нормами, правилами и стандартами, исходными данными, техническими условиями и требованиями, а так же санитарно-экологическими, противопожарными, ГО и ЧС нормами, что обеспечивает безопасную эксплуатацию объекта, при соблюдении, предусмотренными проектом, мероприятий.

Подпись: _____

						АР-№0503120СП237		
						Заказчик: Картовицкая О.Е. Адрес: МО, Клинский р-н, к/п "Новый Рижский берег", дер. Поджигородово, уч. №34		
Изм.	Кол.уч.	Лист	№док.	Подпись	Дата	Стадия	Лист	Листов
		18.07.2012	13:22			Жилой дом из клееного бруса	П	1 17
Выполнил: Валяева Г.С.						Общие данные (начало)		
Проверил: Ширяева Н.А.								
Утвердил: Дубовенко Е.Н.								
						ООО "ГУД ВУД-ПРОЕКТ"		

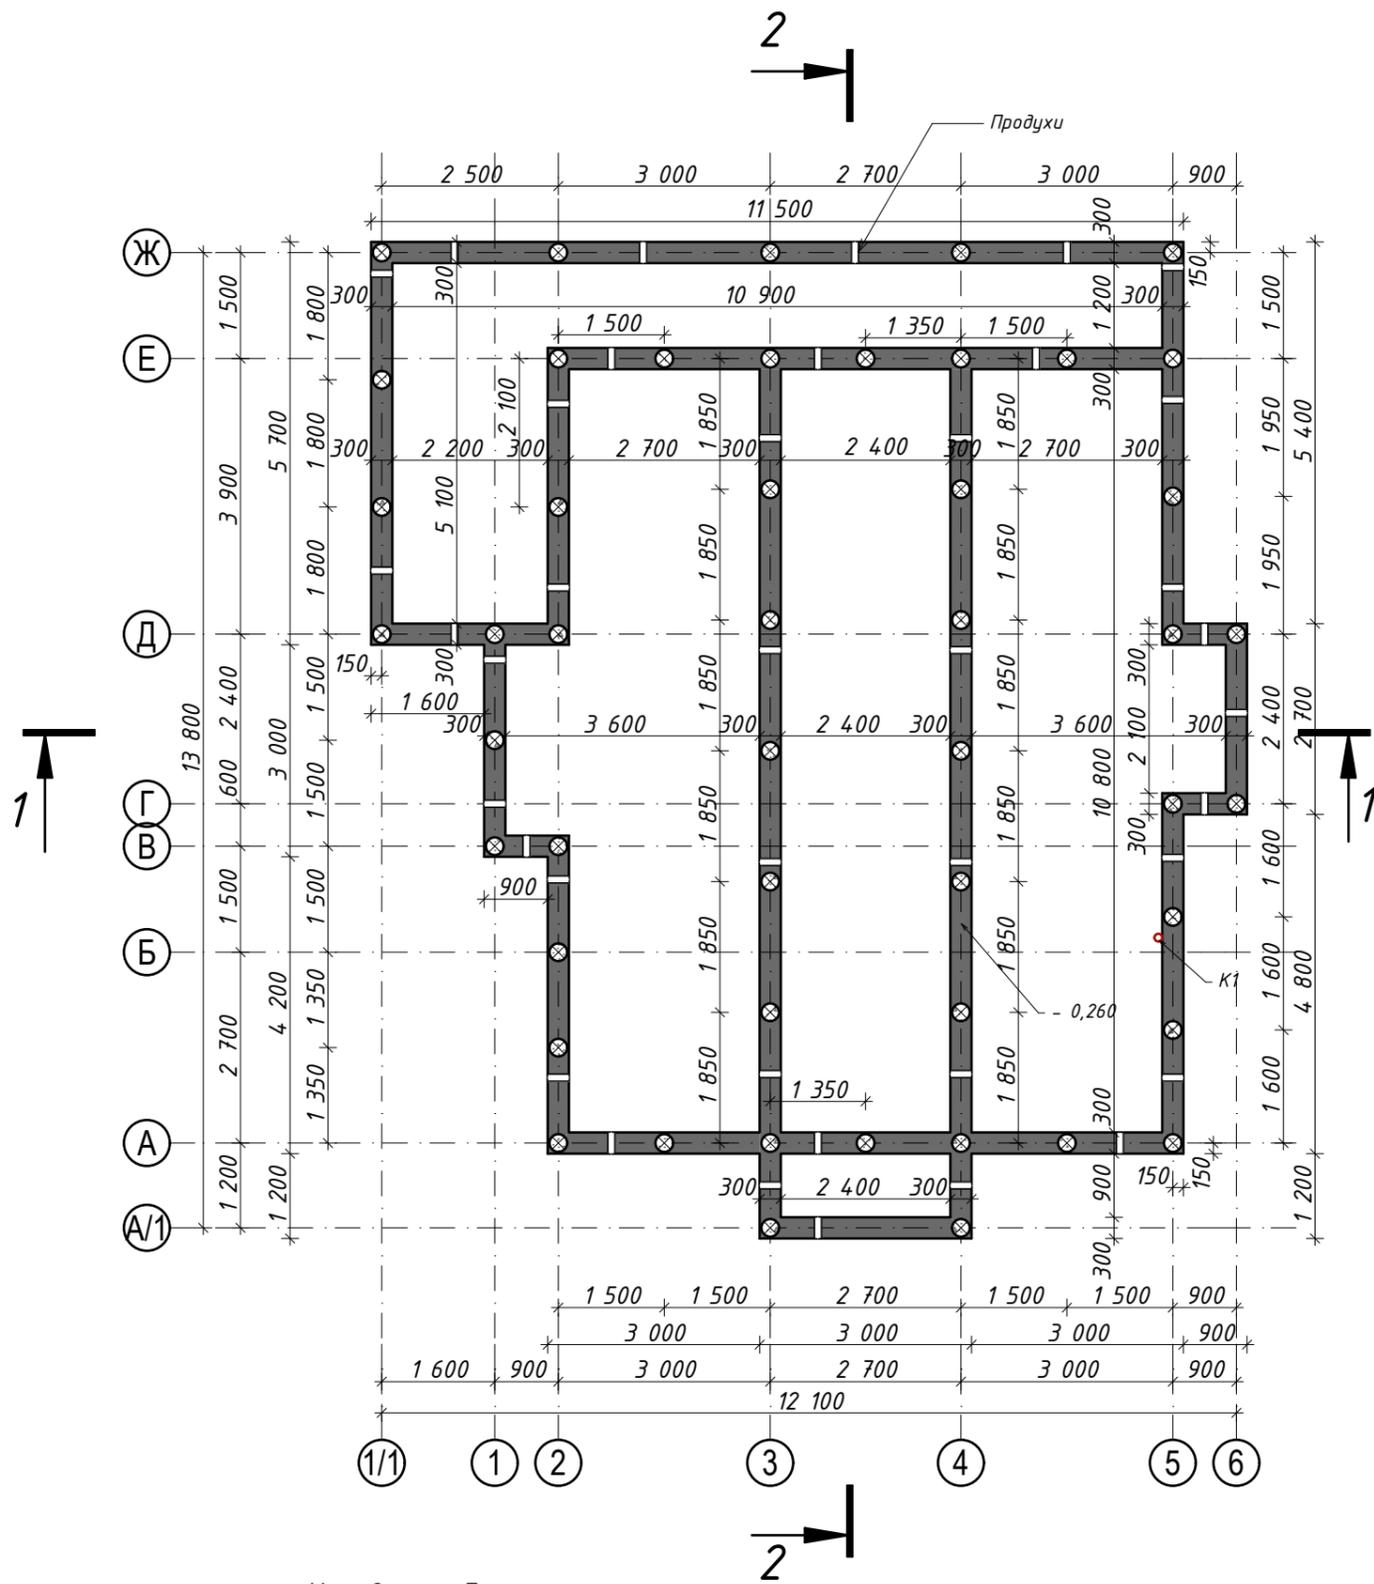

Условные обозначения:


К1 - канализационный стояк (Ø110мм)

1. Отметка 0.000 задана по верху чистого пола первого этажа.
2. Фундамент по типу : ростверк (h=400мм) низкий.
3. Общая длина ленты - 88,96 м.п.
4. Общее количество свай - 49 шт. (Ø=250мм, h=1800мм)

						АР-№0503120СП237		
						Заказчик: Картовицкая О.Е. Адрес: МО, Клинский р-н, к/п "Новый Рижский берег", дер. Поджигородово, уч. №34		
Изм.	Кол.уч.	Лист	№ док.	Подпись	Дата			Стадия
		18.07.2012	13:22					Лист
						Жилой дом из клееного бруса		Листов
								П
								3
								17
						План фундамента		
						ООО "ГУД ВУД-ПРОЕКТ"		
Выполнил:		Валяева Г.С.						
Проверил:		Ширяева Н.А.						
Утвердил:		Дубовенко Е.Н.						

Экспликация помещений

№пом.	Наименование	Площадь
1	Терраса	26,55 м ²
2	Крыльцо	3,24 м ²
3	Кухня-гостиная	46,08 м ²
4	Гостевая	11,70 м ²
5	Лестничный холл	9,36 м ²
6	Санузел	6,30 м ²
7	Спальня	12,60 м ²
8	Прихожая	7,29 м ²
9	Бойлерная	8,10 м ²
Общая площадь этажа		131,22 м ²
Расчетная площадь этажа		131,22 м ²

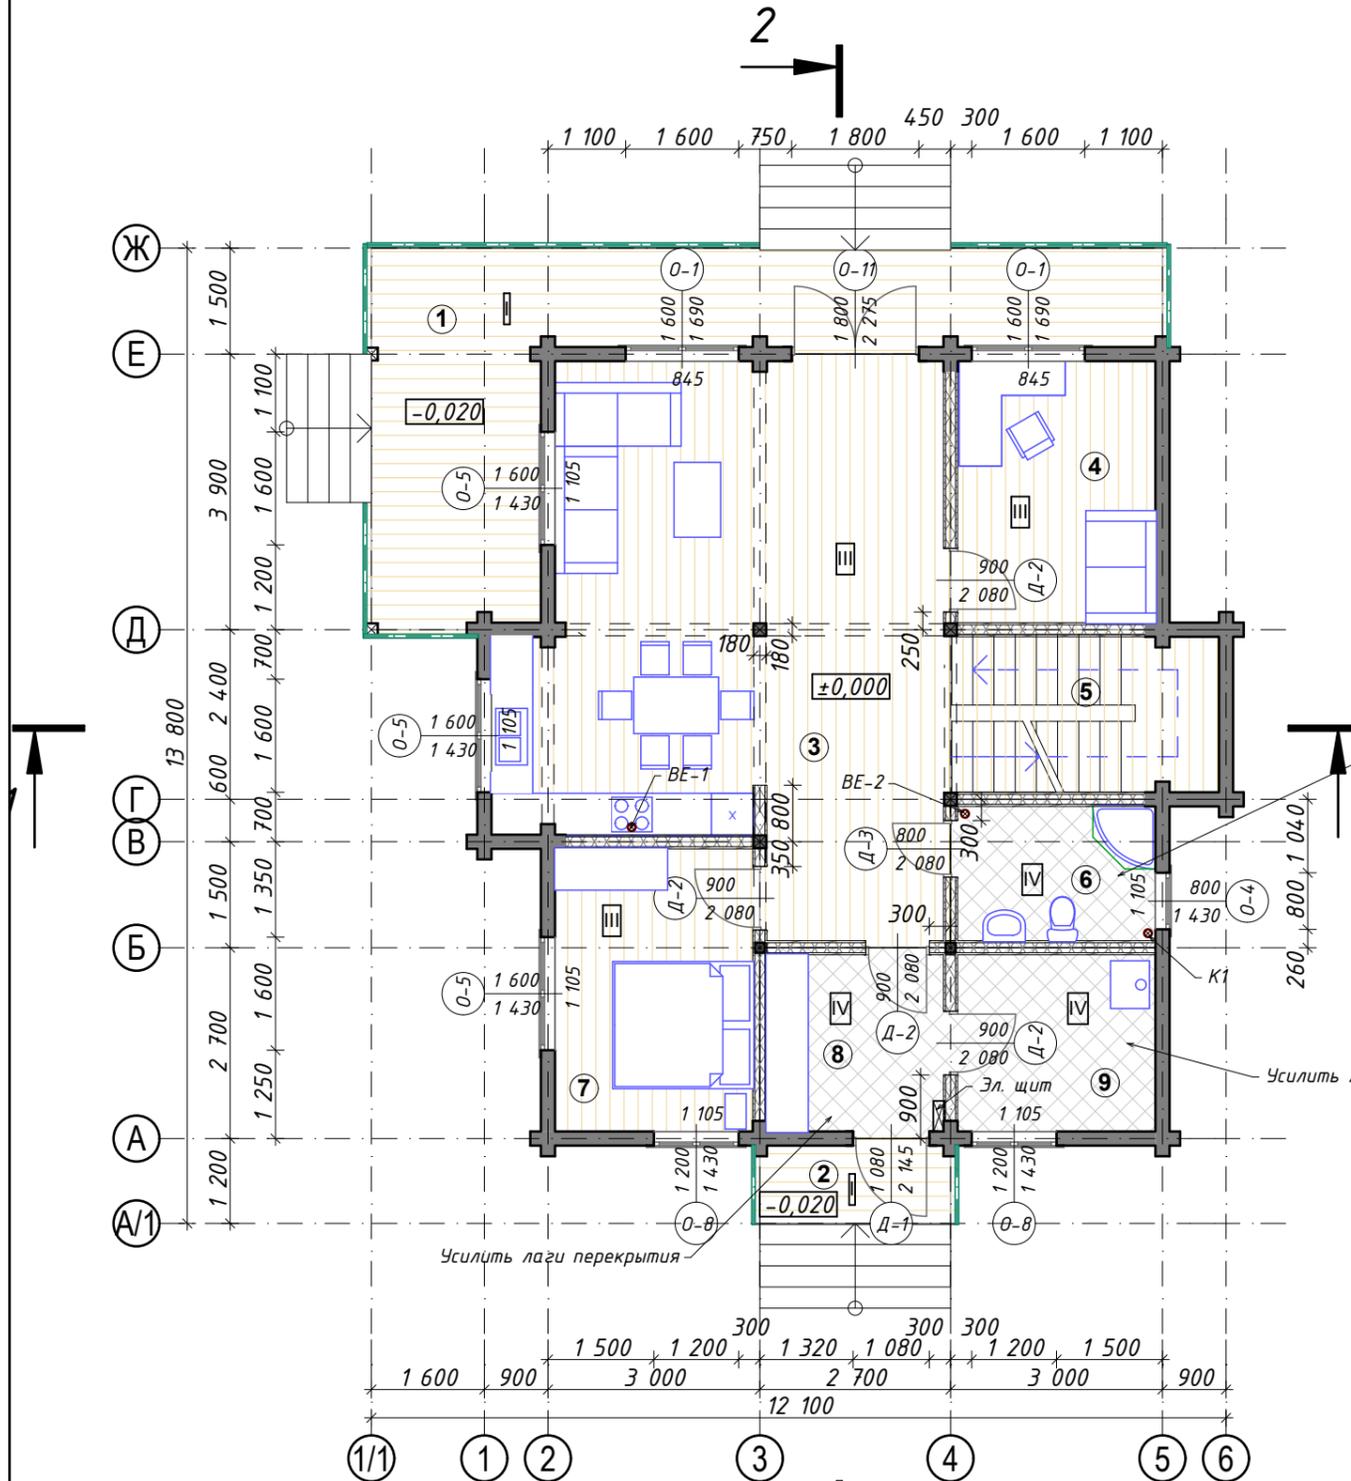


1. Высота подоконников дана от верха фундамента (ростверка или плиты).
2. Отметка 0.000 задана по верху чистого пола первого этажа.
3. Площади указаны по осям.

Условные обозначения:

- BE-1 - вент.канал, канализационный стояк (Ø110мм)
- ② - номер помещения
- электрический щит (448x160мм)
- пол - плитка
- пол - доска

						АР-№0503120СП237		
						Заказчик: Картовицкая О.Е. Адрес: МО, Клинский р-н, к/п "Новый Рижский берег", дер. Поджигородово, уч. №34		
Изм.	Кол.уч.	Лист	№док.	Подпись	Дата			
		18.07.2012	13:22					
						Жилой дом из клееного бруса		
						Стадия	Лист	Листов
						П	4	17
						План первого этажа		
						ООО "ГУД ВУД-ПРОЕКТ"		
Выполнил:						Валяева Г.С.		
Проверил:						Ширяева Н.А.		
Утвердил:						Дубовенко Е.Н.		

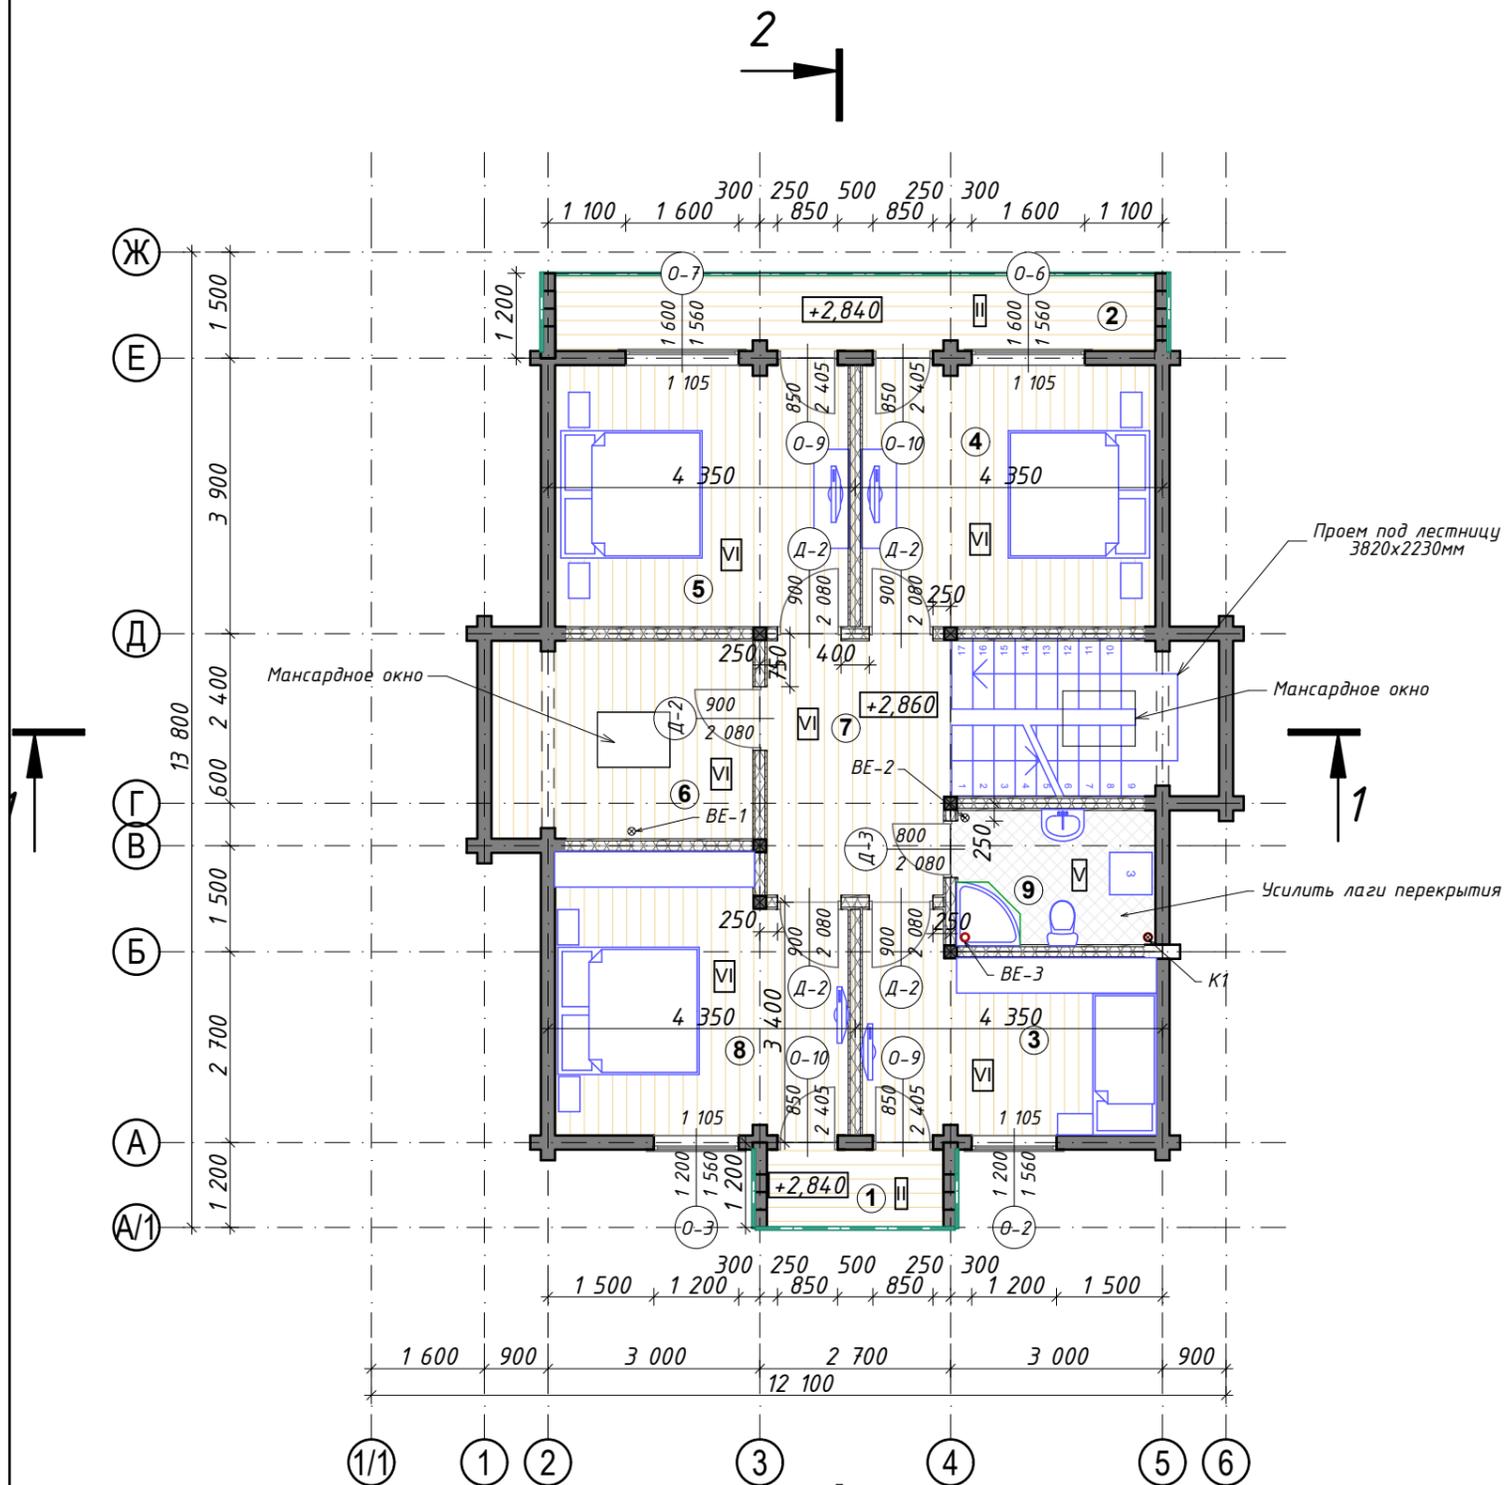

Экспликация помещений


№пом.	Наименование	Площадь
1	Балкон	3,24 м ²
2	Балкон	10,44 м ²
3	Спальня	12,69 м ²
4	Спальня	16,97 м ²
5	Спальня	16,96 м ²
6	Кабинет	11,70 м ²
7	Холл	10,26 м ²
8	Спальня	17,19 м ²
9	Санузел	6,30 м ²
Общая площадь этажа		105,75 м ²
Расчетная площадь этажа		115,11 м ²
Общая площадь дома		236,97 м ²
Расчетная площадь дома		246,33 м ²

1. Высота подоконников дана от низа перекрытия.
2. Отметка 0.000 задана по верху чистого пола первого этажа.
3. Площади указаны по осям.

Условные обозначения:

- BE-1 - вент.канал, канализационный стояк (Ø110мм)
- ② - номер помещения
- пол - плитка
- пол - доска

						АР-№0503120СП237		
						Заказчик: Картовицкая О.Е. Адрес: МО, Клинский р-н, к/п "Новый Рижский берег", дер. Поджигородово, уч. №34		
Изм.	Кол.уч.	Лист	№док.	Подпись	Дата			
		18.07.2012	13:22					
						Жилой дом из клееного бруса		
						Стадия	Лист	Листов
						П	5	17
						План мансардного этажа		
						ООО "ГУД ВУД-ПРОЕКТ"		
Выполнил:		Валяева Г.С.						
Проверил:		Ширяева Н.А.						
Утвердил:		Дубовенко Е.Н.						

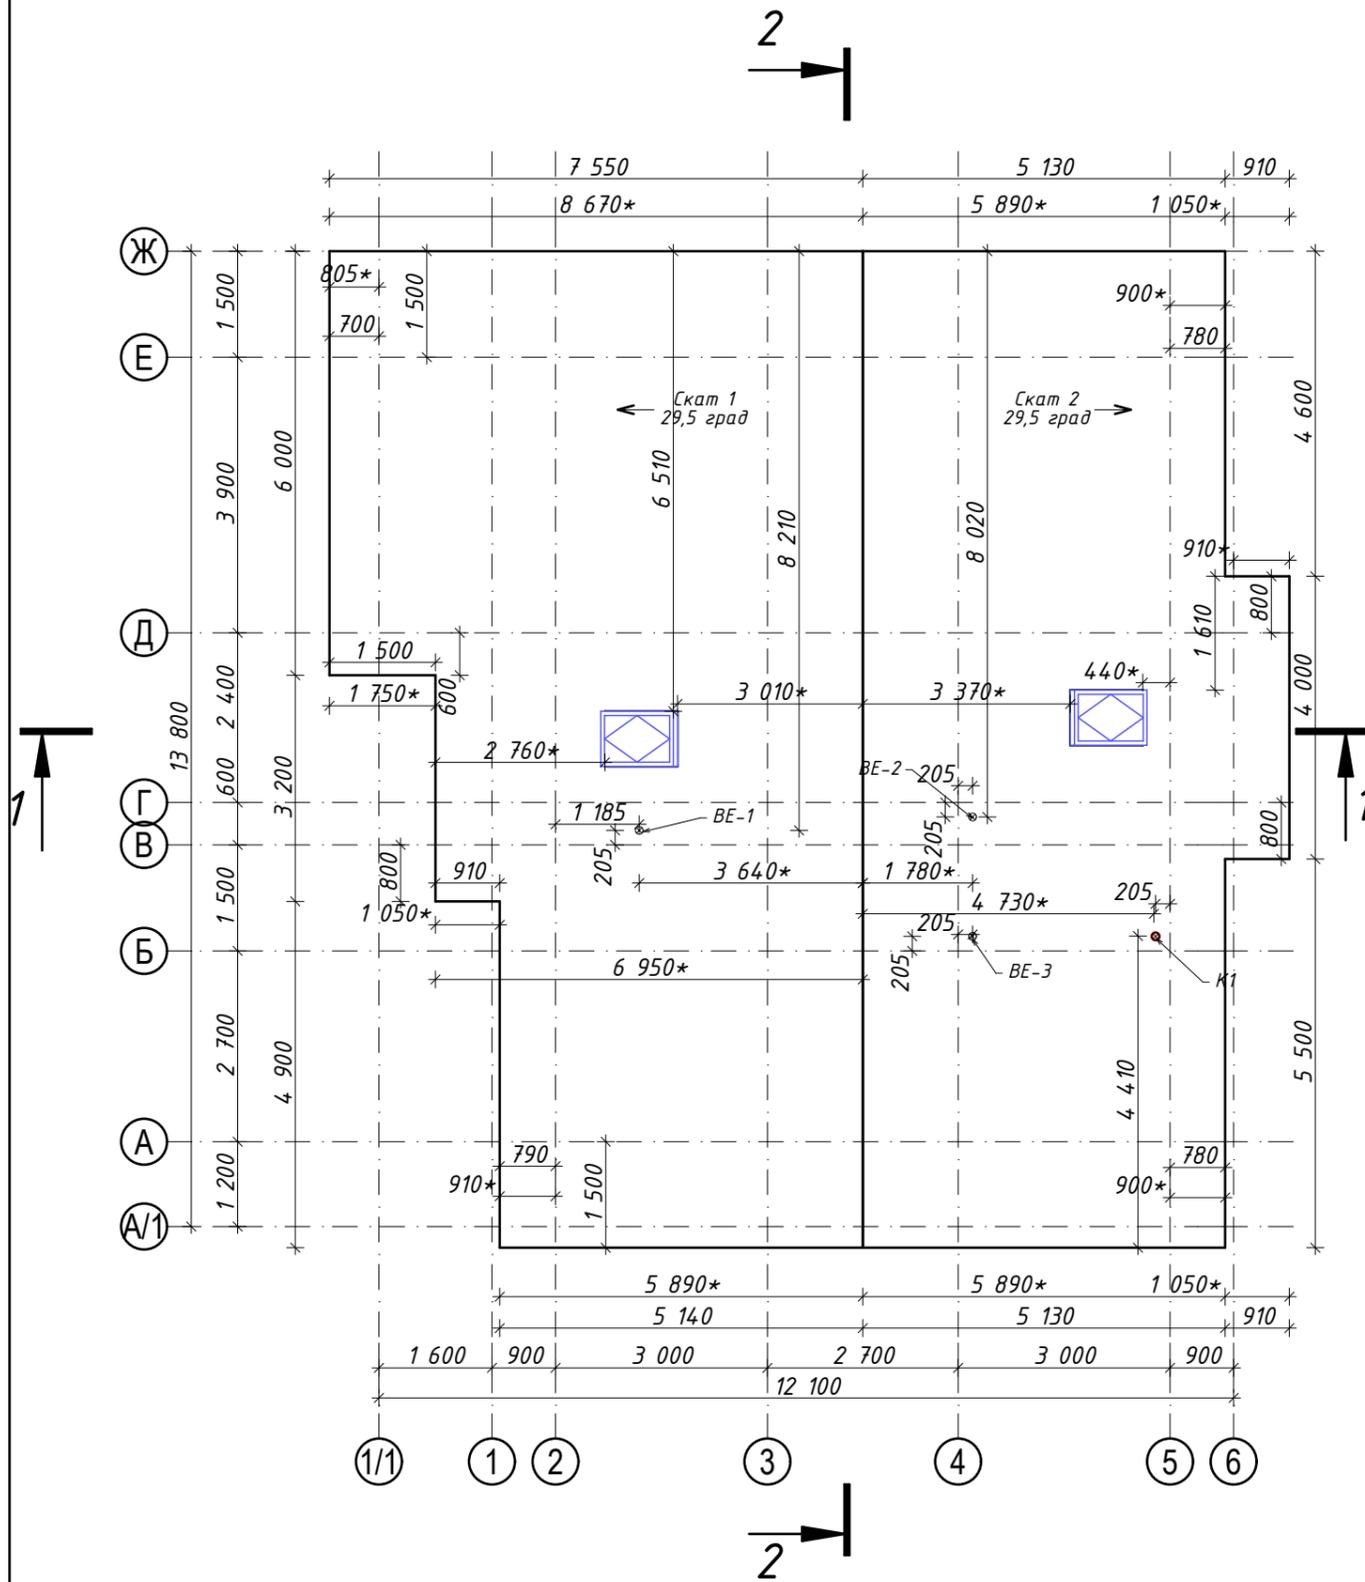


1. Отметки коньков даны по покрытию кровли, с учетом всех конструктивных элементов.
2. Общая площадь кровли составляет 190,52 м².
3. Реальные размеры скатов указаны со звездочкой (*).
4. Общее количество мансардных окон FAKRO 780x1180h - 2шт.

Условные обозначения:




						АР-№0503120СП237		
						Заказчик: Картовицкая О.Е. Адрес: МО, Клинский р-н, к/п "Новый Рижский берег", дер. Поджигородово, уч. №34		
Изм.	Кол.уч.	Лист	№докум.	Подпись	Дата			
		18.07.2012	13:22					
						Жилой дом из клееного бруса		
						План кровли		
						ООО "ГУД ВУД-ПРОЕКТ"		
Выполнил:						Валяева Г.С.		
Проверил:						Ширяева Н.А.		
Утвердил:						Дубовенко Е.Н.		

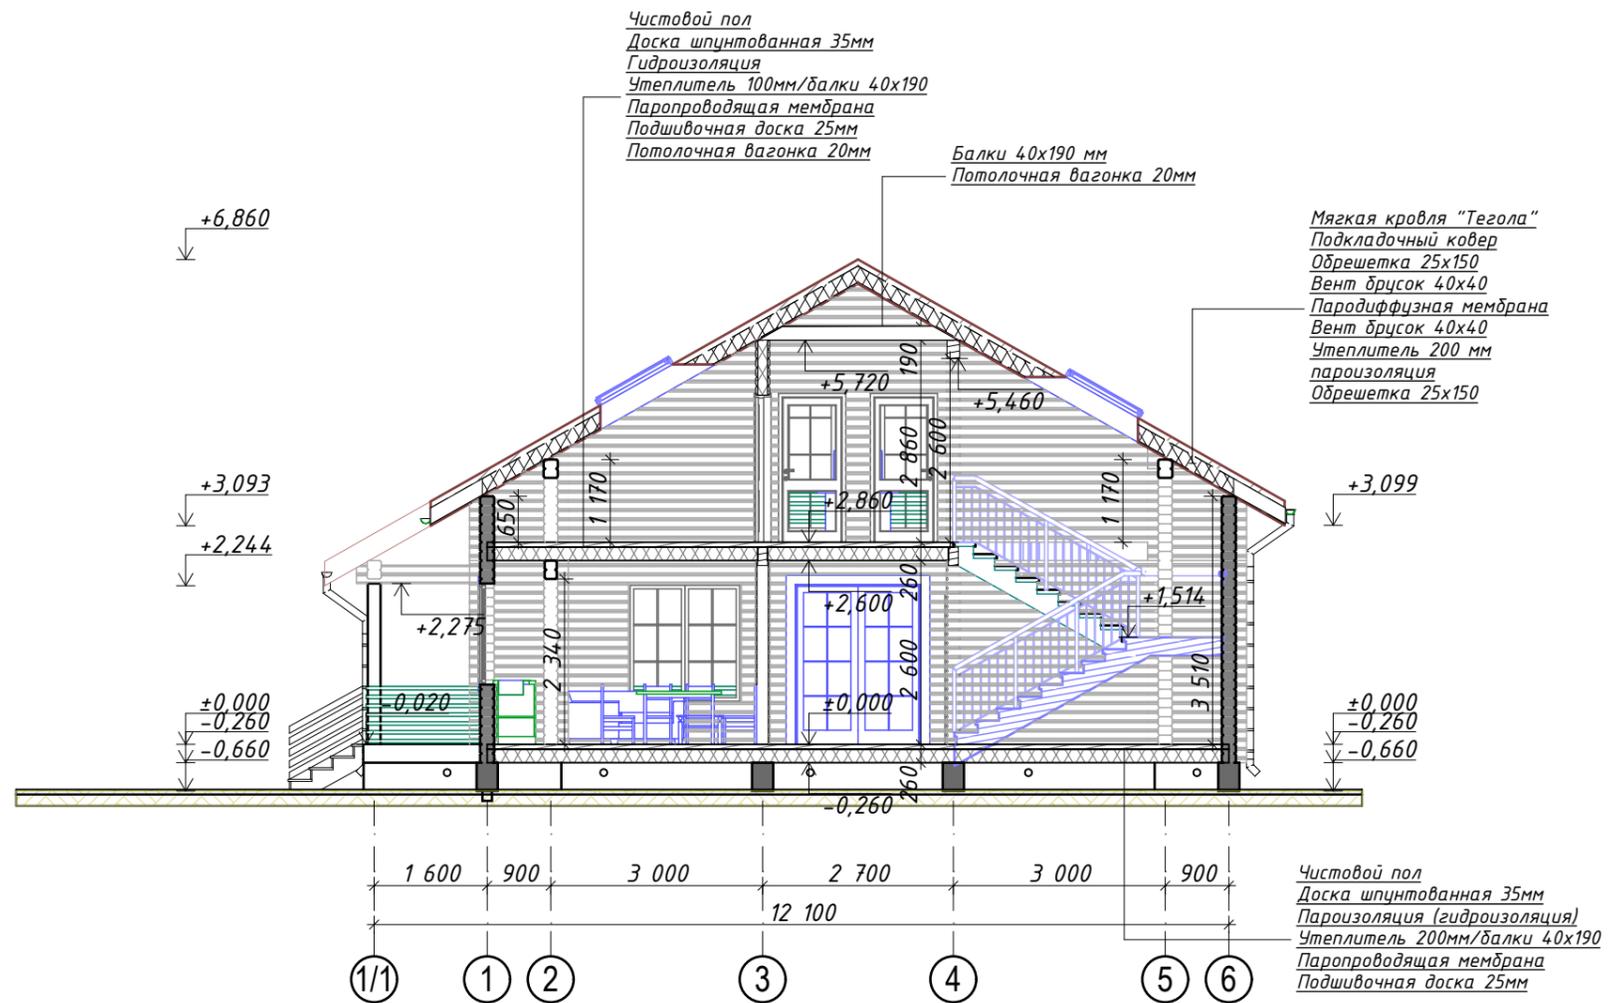


1. Отметка 0.000 задана по верху чистого пола первого этажа.
2. Данный чертеж смотреть совместно с планами этажей.

						АР-№0503120СП237		
						Заказчик: Картовицкая О.Е. Адрес: МО, Клинский р-н, к/п "Новый Рижский берег", дер. Поджигородово, уч. №34		
Изм.	Кол.уч.	Лист	№ док.	Подпись	Дата			
		18.07.2012	13:22					
						Жилой дом из клееного бруса		
						Разрез 1-1		
						Стадия	Лист	Листов
						П	8	17
						ООО "ГУД ВУД-ПРОЕКТ"		
Выполнил: Валяева Г.С.								
Проверил: Ширяева Н.А.								
Утвердил: Дубовенко Е.Н.								

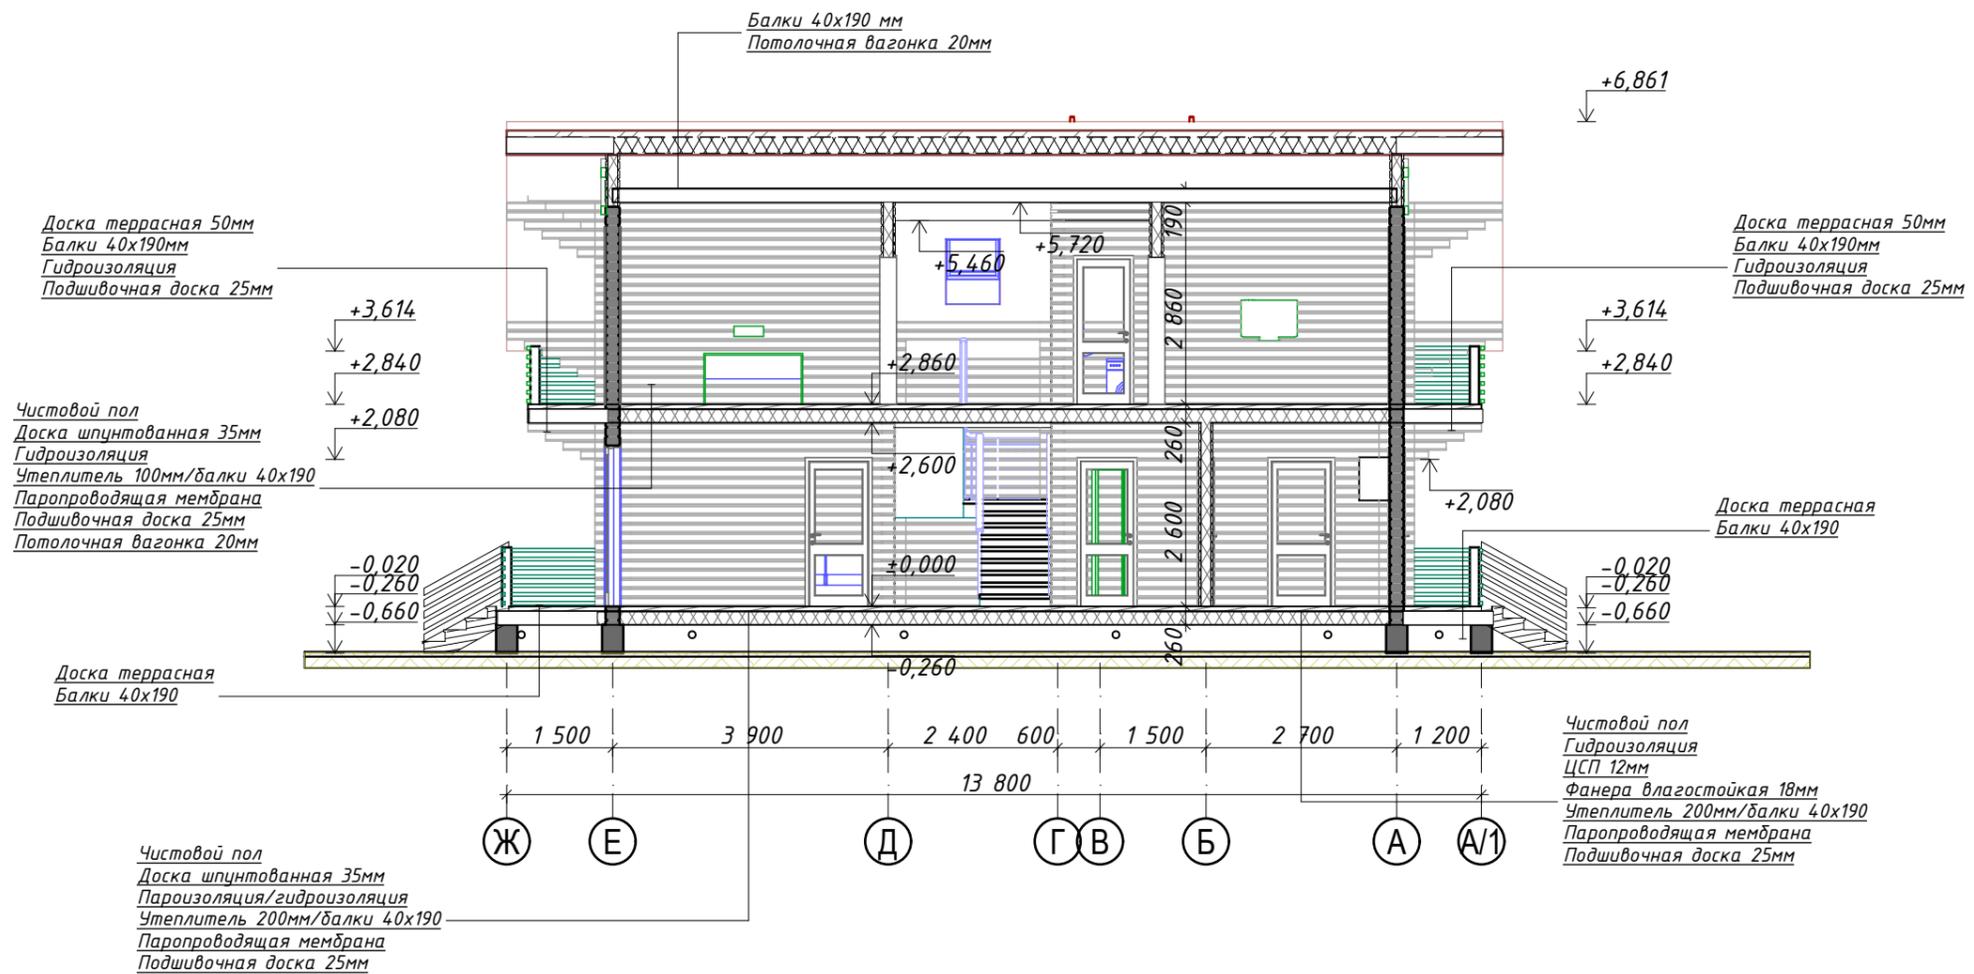


1. Отметка 0.000 задана по верху чистого пола первого этажа.
2. Данный чертеж смотреть совместно с планами этажей.

						АР-№0503120СП237		
						Заказчик: Картовицкая О.Е. Адрес: МО, Клинский р-н, к/п "Новый Рижский берег", дер. Поджигородово, уч. №34		
Изм.	Кол.уч.	Лист	№ док.	Подпись	Дата			
		18.07.2012	13:22					
						Жилой дом из клееного бруса		
						Разрез 2-2		
						Стадия	Лист	Листов
						П	9	17
						ООО "ГУД ВУД-ПРОЕКТ"		
Выполнил: Валяева Г.С.								
Проверил: Ширяева Н.А.								
Утвердил: Дубовенко Е.Н.								

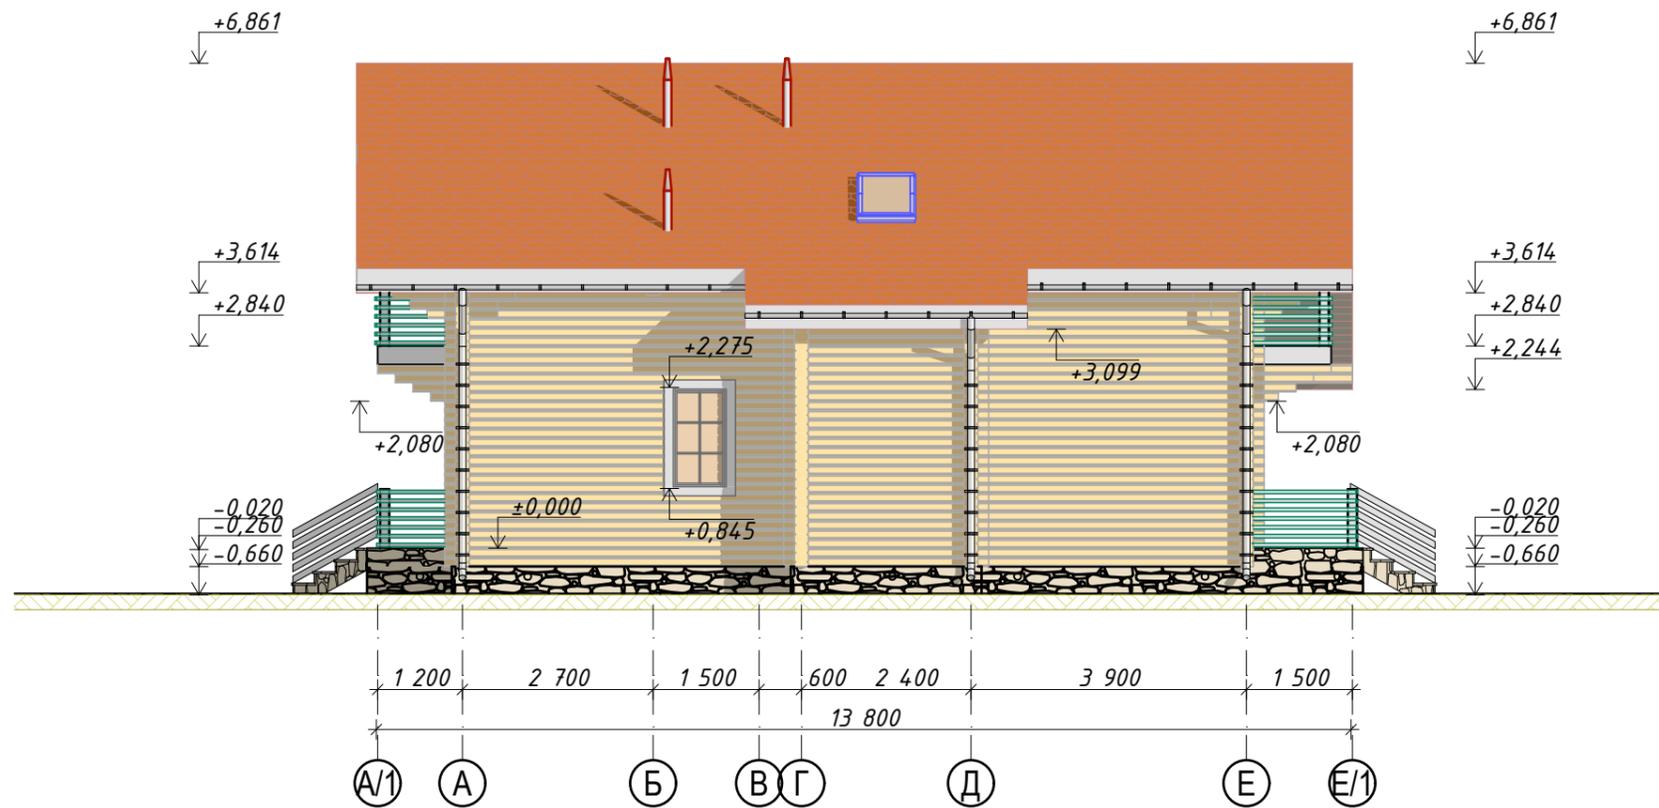


1. Отметка 0.000 задана по верху чистого пола первого этажа.
2. Данный чертеж смотреть совместно с планами этажей.

						АР-№0503120СП237			
						Заказчик: Картовицкая О.Е. Адрес: МО, Клинский р-н, к/п "Новый Рижский берег", дер. Поджигородово, уч. №34			
Изм.	Кол.уч.	Лист	№ док.	Подпись	Дата	Жилой дом из клееного бруса	Стадия	Лист	Листов
		18.07.2012	13:23				П	10	17
Выполнил:	Валяева Г.С.					Фасад А/1-Е/1	ООО "ГУД ВУД-ПРОЕКТ"		
Проверил:	Ширяева Н.А.								
Утвердил:	Дубовенко Е.Н.								

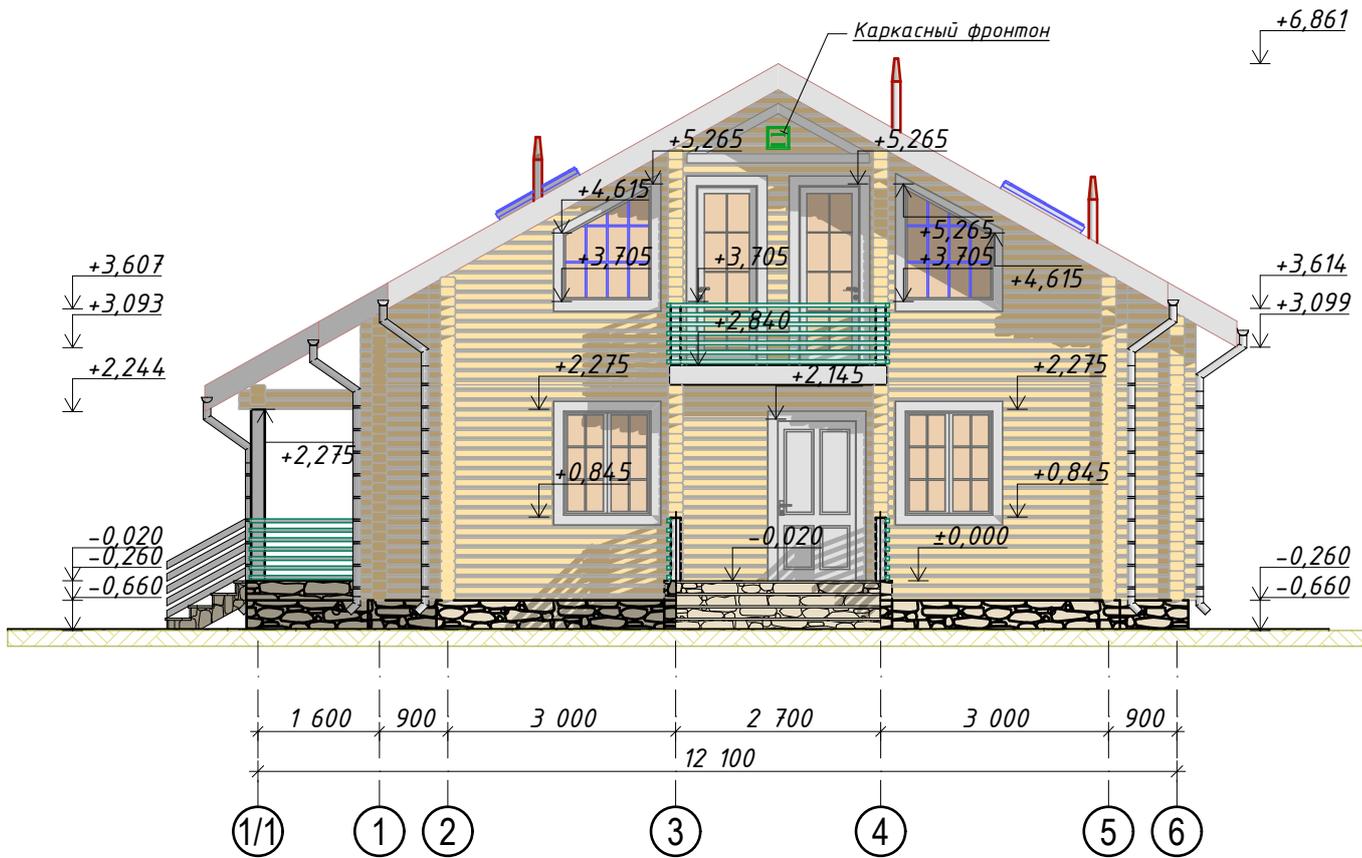


1. Отметка 0.000 задана по верху чистого пола первого этажа.
2. Данный чертеж смотреть совместно с планами этажей.

						АР-№0503120СП237		
						Заказчик: Картовицкая О.Е. Адрес: МО, Клинский р-н, к/п "Новый Рижский берег", дер. Поджигородово, уч. №34		
Изм.	Кол.уч.	Лист	№док.	Подпись	Дата			
		18.07.2012	13:23			Стадия	Лист	Листов
						Жилой дом из клееного бруса		
						П	11	17
Выполнил:	Валяева Г.С.					Фасад 1/1-6		
Проверил:	Ширяева Н.А.							
Утвердил:	Дубовенко Е.Н.							
						ООО "ГУД ВУД-ПРОЕКТ"		

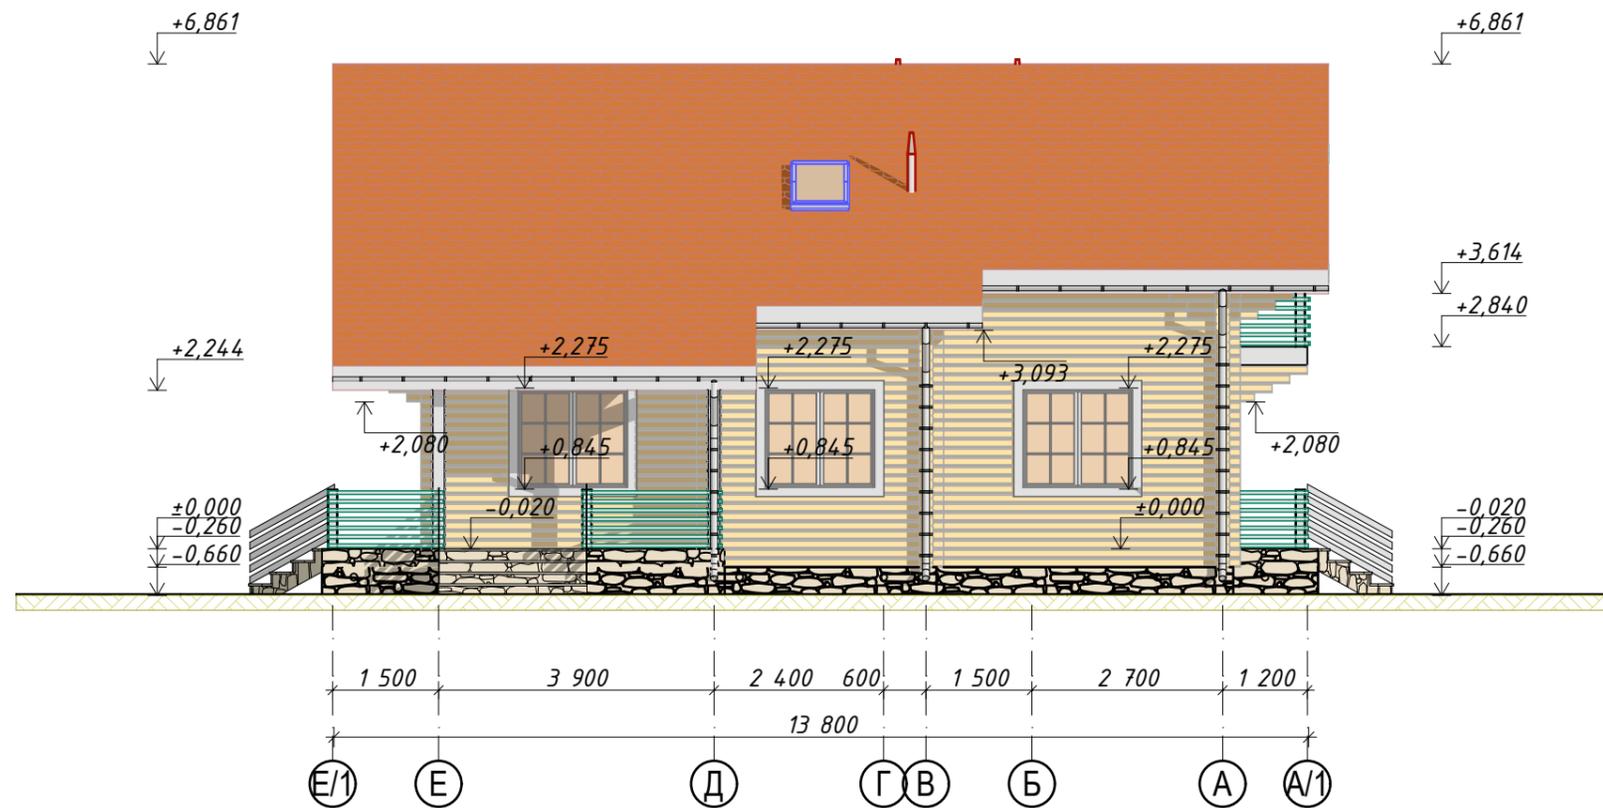

1. Отметка 0.000 задана по верху чистого пола первого этажа.
2. Данный чертеж смотреть совместно с планами этажей.

						АР-№0503120СП237			
						Заказчик: Картовицкая О.Е. Адрес: МО, Клинский р-н, к/п "Новый Рижский берег", дер. Поджигородово, уч. №34			
Изм.	Кол.уч.	Лист	№ док.	Подпись	Дата	Жилой дом из клееного бруса	Стадия	Лист	Листов
		18.07.2012	13:23				П	12	17
Выполнил:	Валяева Г.С.					Фасад E/1-A/1	ООО "ГУД ВУД-ПРОЕКТ"		
Проверил:	Ширяева Н.А.								
Утвердил:	Дубовенко Е.Н.								

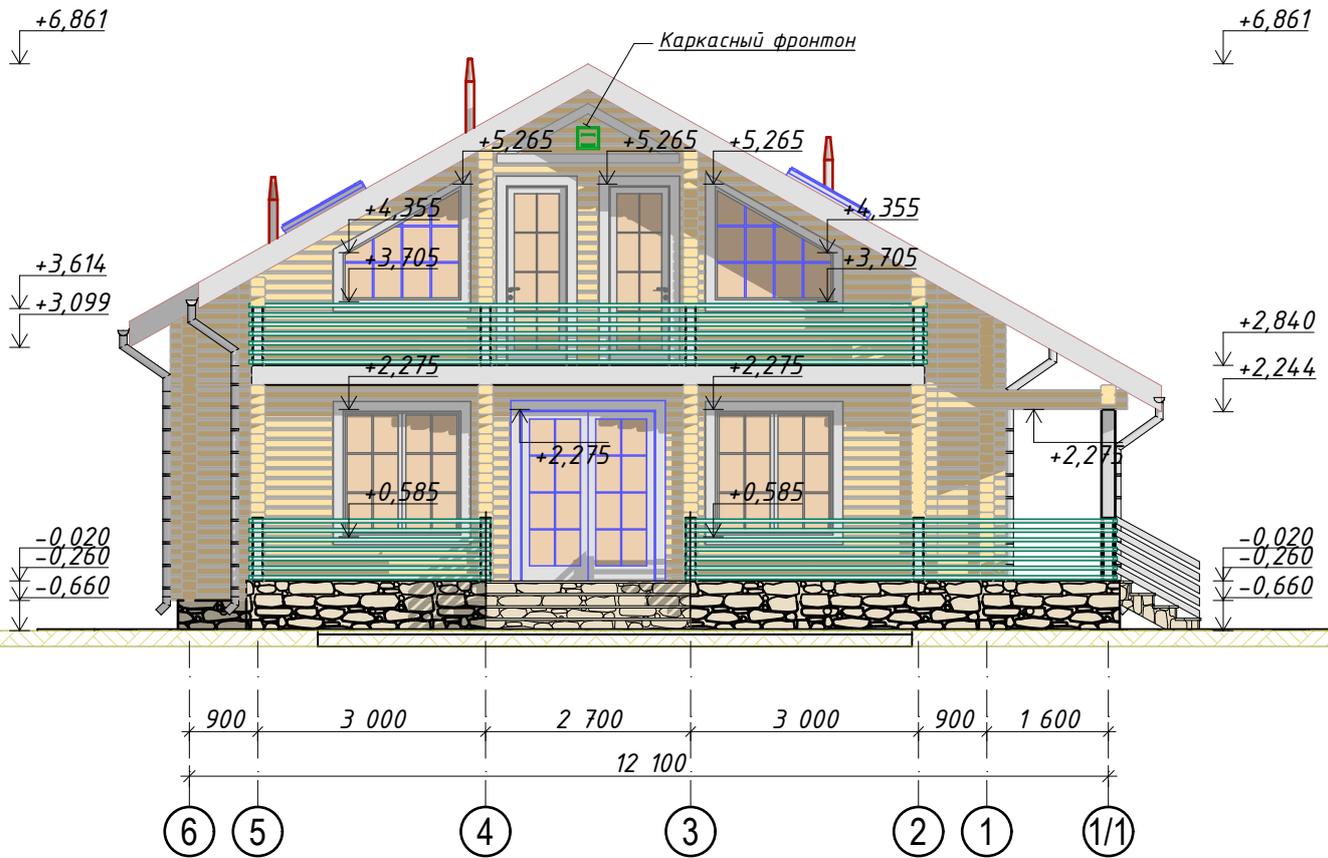

1. Отметка 0.000 задана по верху чистого пола первого этажа.
2. Данный чертеж смотреть совместно с планами этажей.

						АР-№0503120СП237		
						Заказчик: Картовицкая О.Е. Адрес: МО, Клинский р-н, к/п "Новый Рижский берег", дер. Поджигородово, уч. №34		
Изм.	Кол.уч.	Лист	№ док.	Подпись	Дата	Стадия	Лист	Листов
		18.07.2012	13:23			П	13	17
						Жилой дом из клееного бруса		
Выполнил:	Валяева Г.С.					Фасад 6-1/1		
Проверил:	Ширяева Н.А.							
Утвердил:	Дубовенко Е.Н.							
						ООО "ГУД ВУД-ПРОЕКТ"		



						АР-№0503120СП237			
						Заказчик: Картовицкая О.Е. Адрес: МО, Клинский р-н, к/п "Новый Рижский берег", дер. Поджигородово, уч. №34			
Изм.	Кол.уч.	Лист	№докум.	Подпись	Дата		Стадия	Лист	Листов
		18.07.2012	13:23				П	14	17
						Жилой дом из клееного бруса			
Выполнил:	Валяева Г.С.					Перспективные изображения №1			
Проверил:	Ширяева Н.А.								
Утвердил:	Дубовенко Е.Н.								
						ООО "ГУД ВУД-ПРОЕКТ"			



						АР-№0503120СП237			
						<i>Заказчик: Картовицкая О.Е. Адрес: МО, Клинский р-н, к/п "Новый Рижский берег", дер. Поджигородово, уч. №34</i>			
<i>Изм.</i>	<i>Кол.уч.</i>	<i>Лист</i>	<i>№док.</i>	<i>Подпись</i>	<i>Дата</i>		<i>Стадия</i>	<i>Лист</i>	<i>Листов</i>
		18.07.2012	13:23				П	15	17
						<i>Жилой дом из клееного бруса</i>			
<i>Выполнил:</i>	<i>Валяева Г.С.</i>					<i>Перспективные изображения №2</i>			
<i>Проверил:</i>	<i>Ширяева Н.А.</i>								
<i>Утвердил:</i>	<i>Дубовенко Е.Н.</i>								
						<i>ООО "ГУД ВУД-ПРОЕКТ"</i>			





Спецификация оконных проемов						
	Кол-во	Размер проема Ш x В	Габаритные схемы оконных проемов	Габаритные схемы оконных блоков	Площадь окна м ²	Примечание
0-1	2	1600x1690			2,32 м ²	4,64 м ²
0-2	1	1200x1560			1,21 м ²	
0-3	1	1200x1560			1,21 м ²	
0-4	1	800x1430			0,89 м ²	
0-5	3	1600x1430			1,94 м ²	5,82 м ²
0-6	1	1600x1560			1,46 м ²	
0-7	1	1600x1560			1,46 м ²	
0-8	2	1200x1430			1,41 м ²	2,82 м ²
0-9	2	850x2405			1,67 м ²	Балконная дверь, открывание внутрь, ручка с обеих сторон, замок изнутри 3,34 м ²
0-10	2	850x2405			1,67 м ²	Балконная дверь, открывание внутрь, поворотная ручка с обеих сторон, замок изнутри 3,34 м ²
0-11	1	1800x2275			3,62 м ²	Балконная дверь, открывание наружу, поворотная ручка с обеих сторон, замок изнутри

Итого: 29,81 м²

Спецификация дверных проемов					
ID	Кол-во	Ориентация	Размер Ш x В	Габаритные схемы дверных блоков	Примечание
Д-1	1	П	1080x2145		Входная металл.
Д-2	4	П	900x2080		
Д-2	5	Л	900x2080		
Д-3	2	Л	800x2080		

1. Данный лист смотреть совместно с планами этажей.
2. На схемах оконные блоки изображены с внутренних помещений.
3. На габаритных схемах оконных блоков обозначены размеры оконных и дверных проемов, без учета монтажных зазоров.
4. Габаритные схемы оконных блоков не являются руководством к их изготовлению. Рабочие чертежи конструкций оконных блоков разрабатываются и выполняются фирмой-изготовителем согласно действующих СНиП, технологии и номенклатуры изделий их профиля ПВХ с тройным остеклением.
5. При монтаже оконных блоков предусмотреть установку обсадной коробки.

						АР-№0503120СП237		
						Заказчик: Картовицкая О.Е. Адрес: МО, Клинский р-н, к/п "Новый Рижский берег", дер. Поджигородово, уч. №34		
Изм.	Кол.уч.	Лист	№ док.	Подпись	Дата	Жилой дом из клееного бруса		
		18.07.2012	13:23					
						Стадия Лист Листов		
						П 16 17		
Выполнил: Валяева Г.С.						Спецификация оконных проемов, Спецификация дверных проемов		
Проверил: Ширяева Н.А.								
Утвердил: Дубовенко Е.Н.								
						ООО "ГУД ВУД-ПРОЕКТ"		

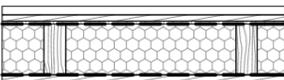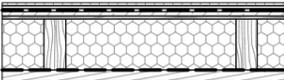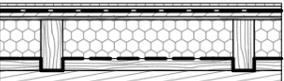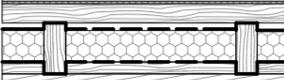Наименование помещения по проекту	Тип пола	Схема пола или номер узла по серии	Элементы пола и их толщина	Площадь пола, м ²
Терраса Крыльцо	I		1. Доска террасная 50мм 2. Балки 40х190мм	43,23 м ²
Балкон	II		1. Доска террасная 50мм 2. Балки 40х190мм 3. Гидроизоляция 4. Подшивочная доска	13,68 м ²
Кухня-гостиная, спальня, гостевая, холл	III		1. Чистовой пол (паркет/ламинат) 2. Доска шпунтованная 35мм 3. Пароизоляция (гидроизоляция) 4. Утеплитель 200мм/балки 40х190 5. Паропроводящая мембрана 6. Подшивочная доска 25мм	79,54 м ²
Санузел, прихожая, бойлерная	IV		1. Чистовой пол (плитка на клею) 2. Гидроизоляция 3. ЦСП 12мм 4. Фанера влагостойкая 18мм 5. Утеплитель 200мм/балки 40х190 6. Паропроводящая мембрана 7. Подшивочная доска 25мм	21,89 м ²
Санузел 2 этаж	V		1. Чистовой пол (плитка на клею) 2. Гидроизоляция 3. ЦСП 12мм 4. Фанера влагостойкая 18мм 5. Утеплитель 150мм/балки 40х190 6. Паропроводящая мембрана 7. Подшивочная доска 25мм 8. Вагонка 20мм	6,3 м ²
Холл, кабинет, спальни 2 этаж	VI		1. Чистовой пол (ламинат) 10мм 2. Подложка 3мм 3. Доска шпунтованная 35мм 4. Гидроизоляция 5мм 5. Утеплитель 100мм/лаги 40х190 6. Паропроводящая мембрана 5мм 7. Доска подшивочная 25мм 8. Вагонка 20мм	75,51 м ²

Данный лист смотреть совместно с планами этажей.

						АР-№0503120СП237		
						Заказчик: Картовицкая О.Е. Адрес: МО, Клинский р-н, к/п "Новый Рижский берег", дер. Поджигородово, уч. №34		
Изм.	Кол.уч.	Лист	№ док.	Подпись	Дата			
		18.07.2012	13:24					
						Жилой дом из клееного бруса		
						П	17	17
Выполнил:	Валяева Г.С.					Экспликация полов		
Проверил:	Ширяева Н.А.							
Утвердил:	Дубовенко Е.Н.							
						ООО "ГУД ВУД-ПРОЕКТ"		